



PEMERINTAH KOTA YOGYAKARTA

Pekerjaan :

PEMBUATAN TAMAN KAMPUNG BAKPIA DAN WISATA BUDAYA KAMPUNG PATHUK

Kegiatan :

KONSULTAN PERENCANAAN PEMBUATAN TAMAN KAMPUNG BAKPIA DAN WISATA BUDAYA KAMPUNG PATHUK

Lokasi :


KAMPUNG PATHUK RW 05, NGAMPILAN, DIY

Konsultan Perencana :

PT. DAKSINATAMA KONSULTAN INDONESIA

Tahun Anggaran :

2022

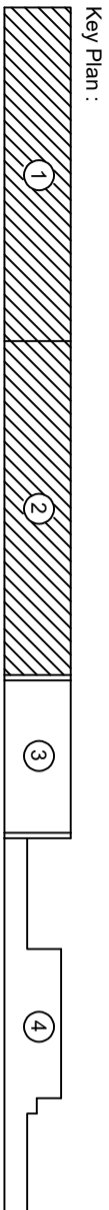

KEGIATAN

PEMBUATAN TAMAN KAMPUNG
BAKPIA DAN WISATA BUDAYA
KAMPUNG PATUK

PEKERJAAN

KONSULTAN PERENCANA
PEMBUATAN TAMAN KAMPUNG
BAKPIA DAN WISATA BUDAYA
KAMPUNG PATUK


LOKASI

KAMPUNG PATHUK RW 05,
NGEMPLAN, DIY


TAHUN ANGGARAN

2022

CATATAN


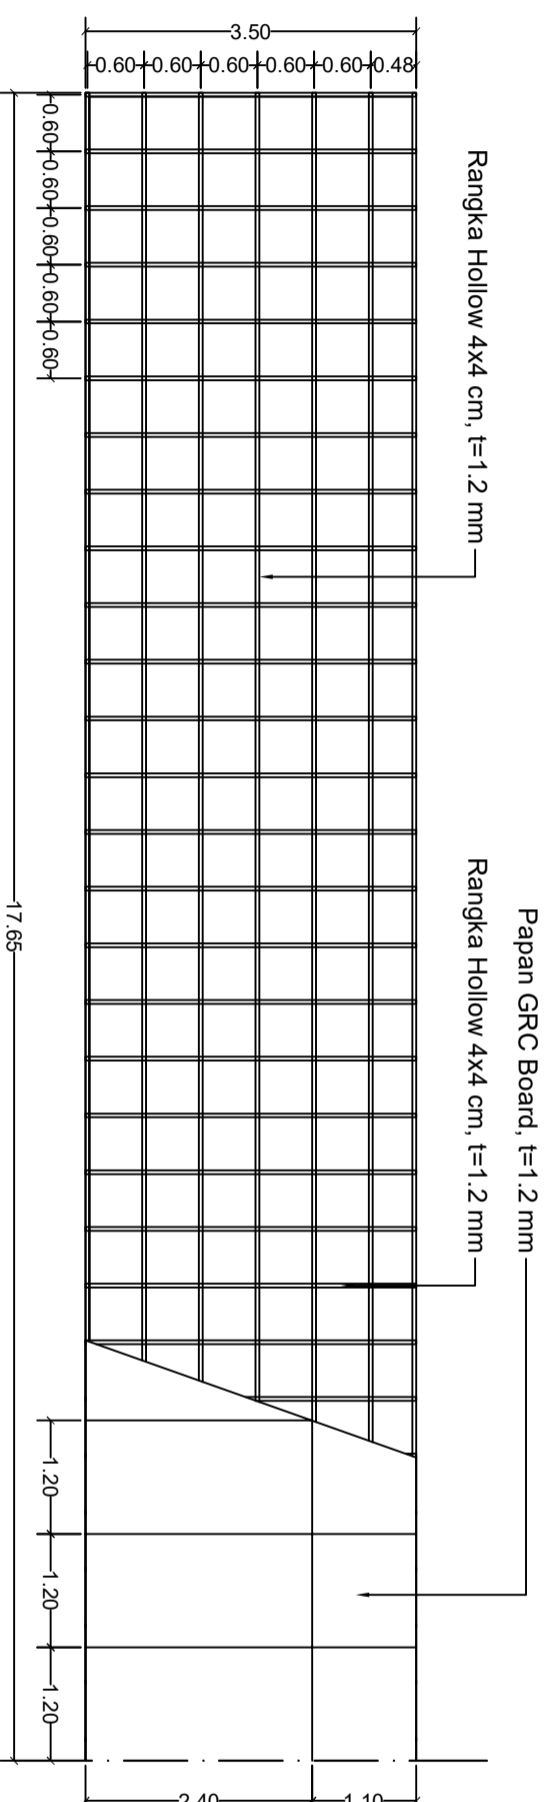


Dinding GRC Lorong Sisi Timur (1)
Skala 1 : 80

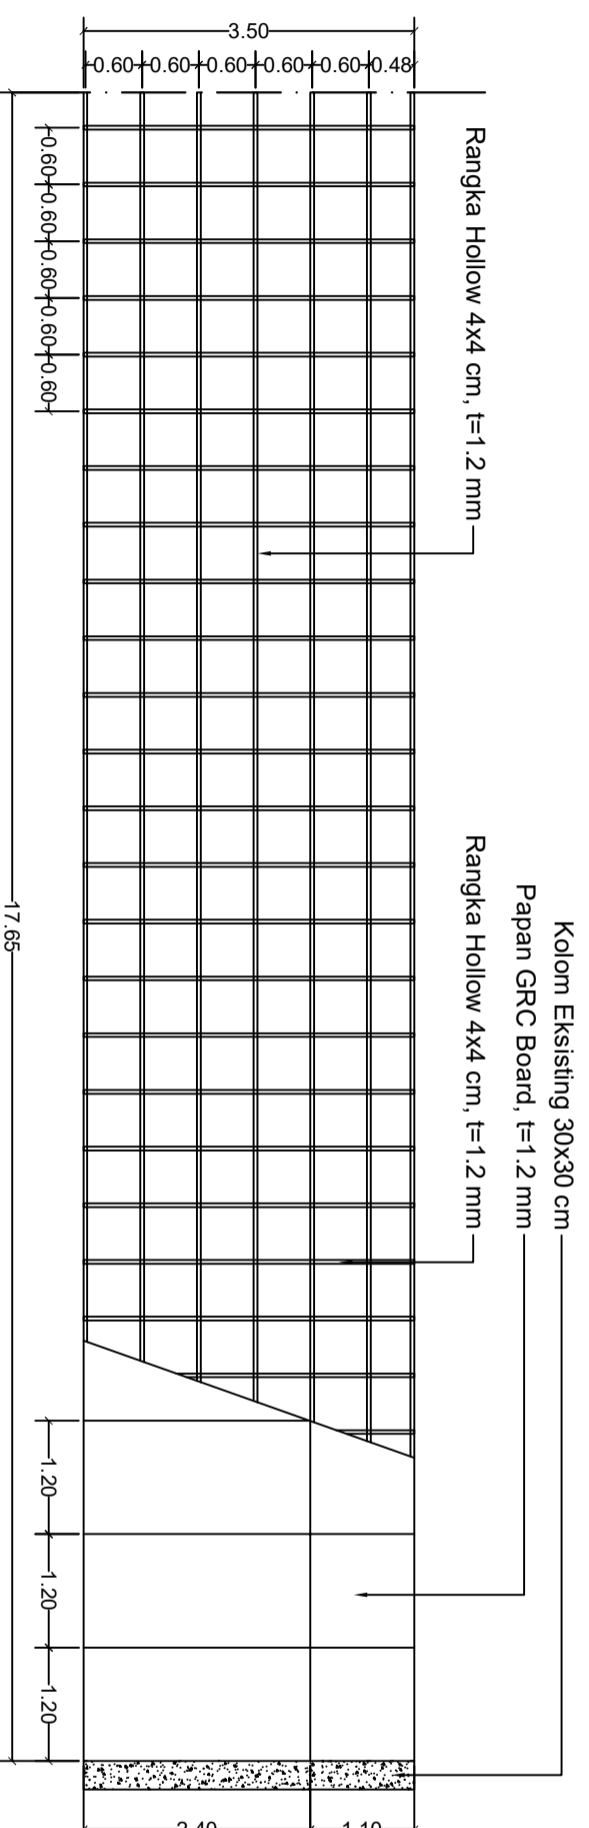


Dinding GRC Lorong Sisi Timur (2)
Skala 1 : 80

MEMERIKSA/MENYETUJI		
PEJABAT PEMBUAT KOMITMEN		
ISTIKHOMAH, SE		
NIP. 19791021 200504 2 001		
DIBUAT OLEH		
PT. DAKSINATAMA KONSULTAN		
INDONESIA		
SIGIT PRIYANTO		
DIREKTUR		
JUDUL GAMBAR	SKALA	
Dinding GRC Lorong Sisi Timur (1) & (2)	1 : 80	
KODE	NO.LBR	JML.LBR

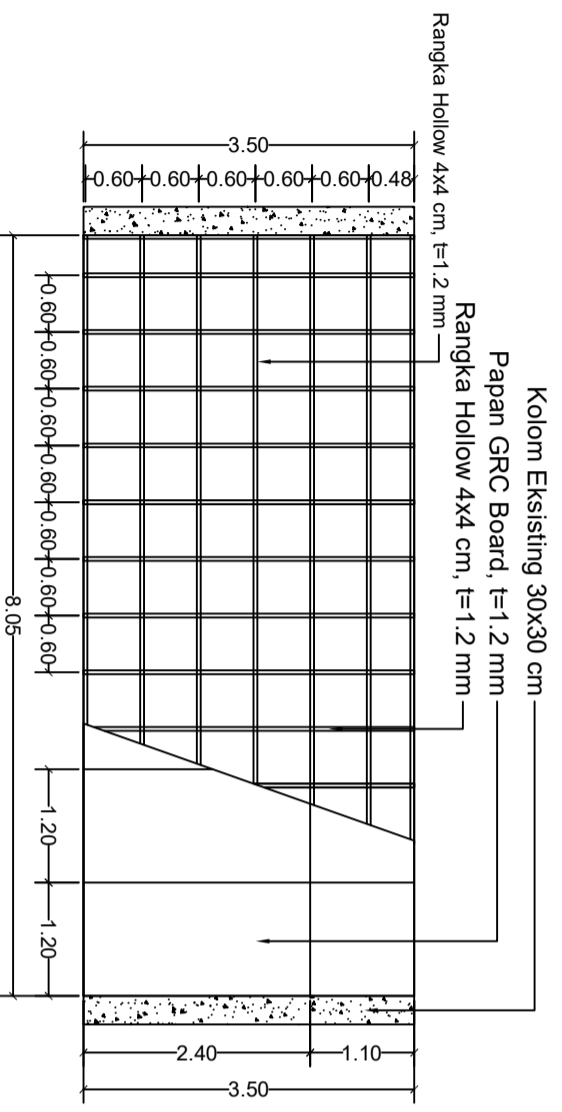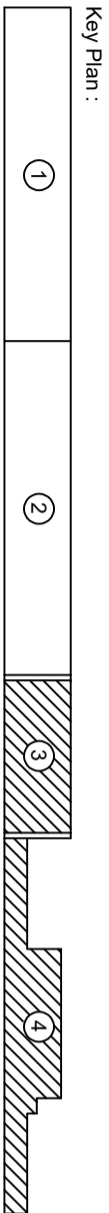

Dinding GRC Lorong Sisi Timur (3)
Skala 1 : 80

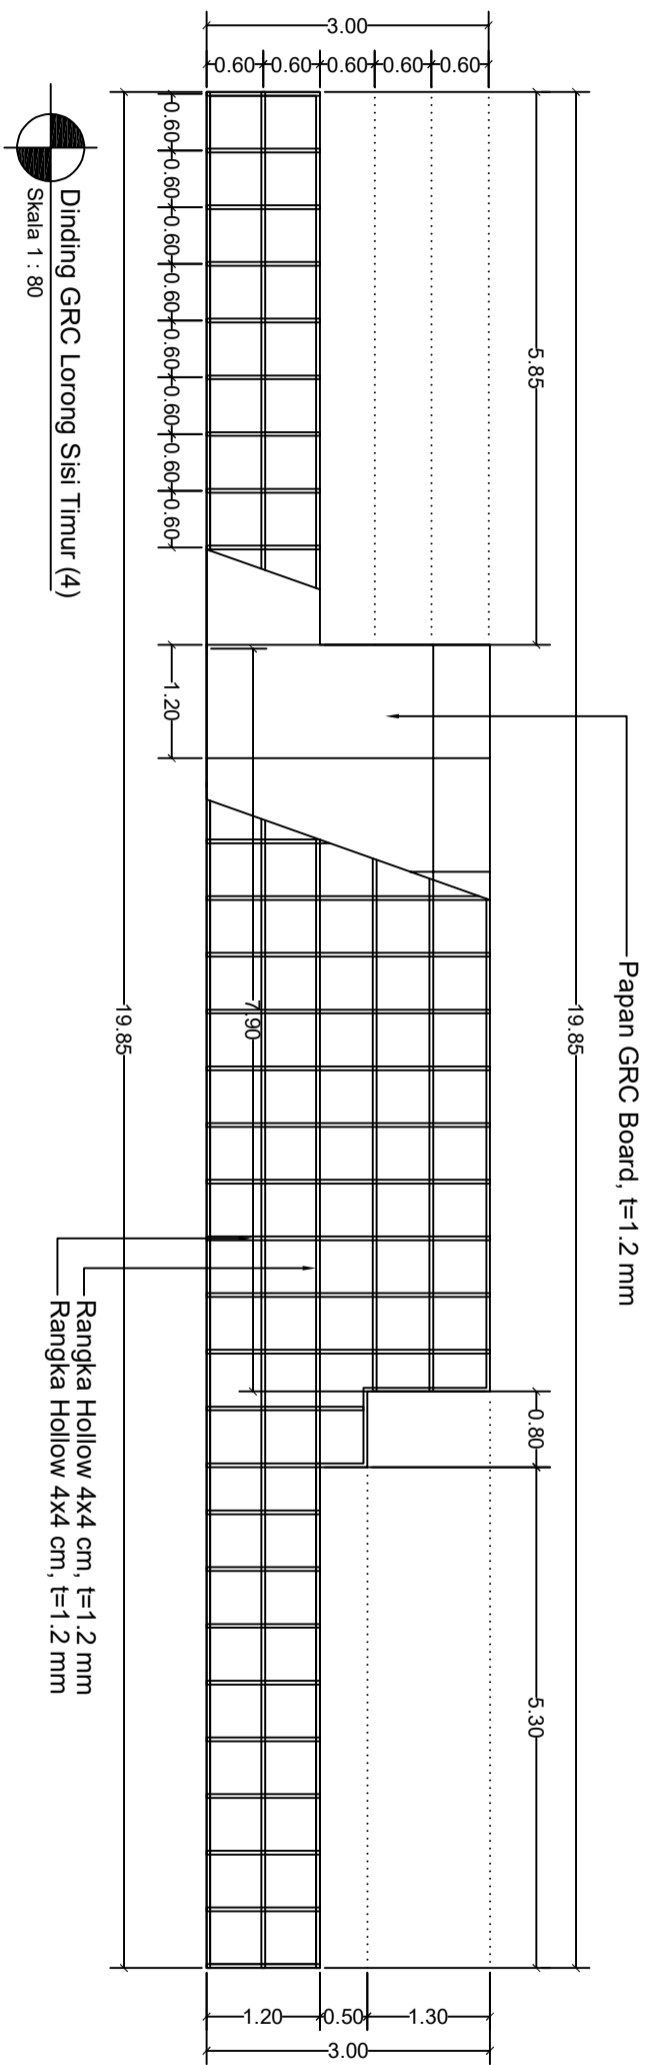

Dinding GRC Lorong Sisi Timur (4)
Skala 1 : 80



PEMERINTAH KOTA YOGYAKARTA
KEMANTREN NGAMPILAN
KELURAHAN NGAMPILAN
Kantor Kelurahan Ngampilan, Jl. Pahlawan
No. 1, Ngampilan, Kecamatan Ngampilan, Kota Yogyakarta, Daerah Istimewa Yogyakarta 55132
HOTLINE SMS : 0812270201 | HOTLINE EMAIL : ysp@yogyakarta.go.id
WEBSITE : www.yogyakarta.go.id

KEGIATAN

PEMBUATAN TAMAN KAMPUNG
BAKPIA DAN WISATA BUDAYA
KAMPUNG PATUK

PEKERJAAN

KONSULTAN PERENCANA
PEMBUATAN TAMAN KAMPUNG
BAKPIA DAN WISATA BUDAYA
KAMPUNG PATUK

LOKASI

KAMPUNG PATHUK RW 05,
NGAMPILAN, DIY

TAHUN ANGGARAN

2022

CATATAN




MEMERIKSA/MENYETUJI
PEJABAT PEMBUAT KOMITMEN

ISTIKHOMAH, SE
NIP. 19791021 200504 2 001
DIBUAT OLEH
PT. DAKSINATAMA KONSULTAN
INDONESIA

SIGIT PRIYANTO
DIREKTUR

JUDUL GAMBAR SKALA
Dinding GRC
Lorong Sisi Timur
(3) & (4) 1 : 80

KODE	NO.LBR	JML.LBR

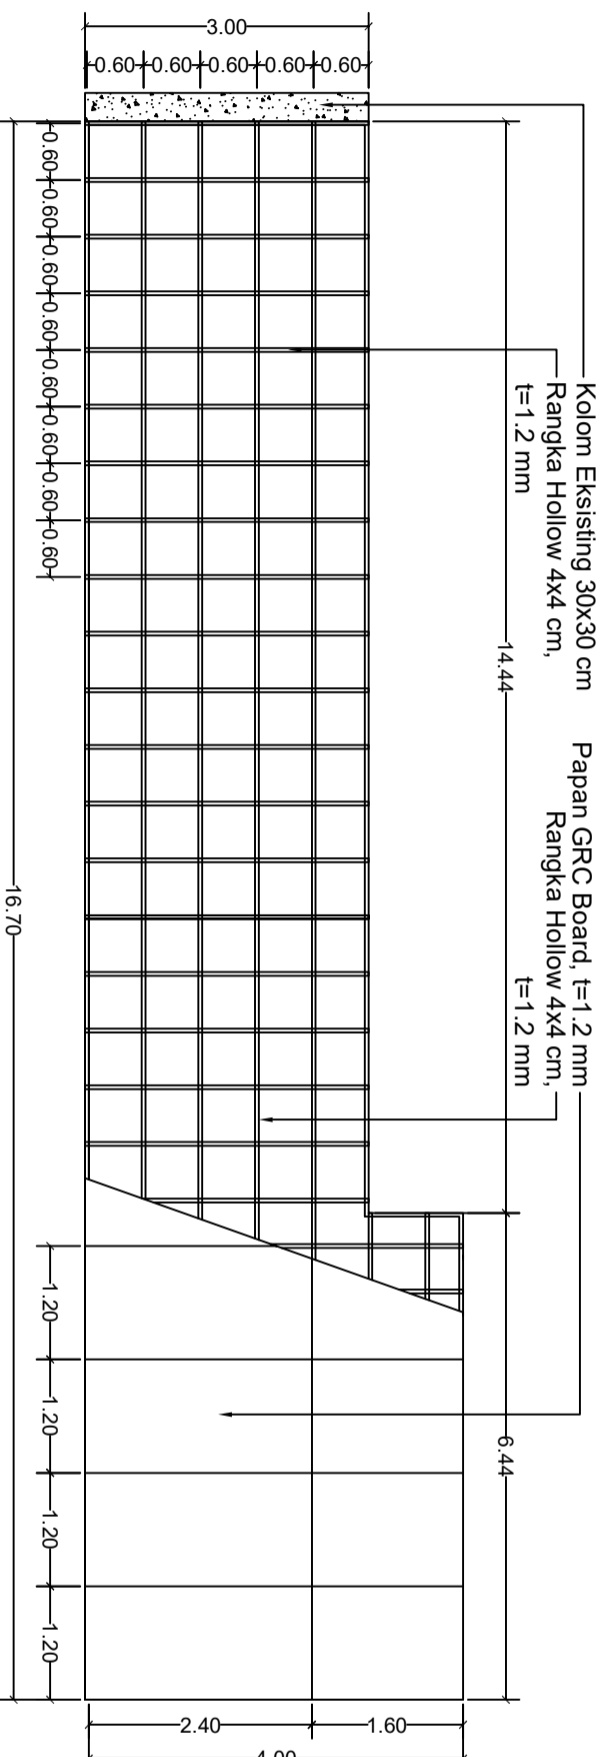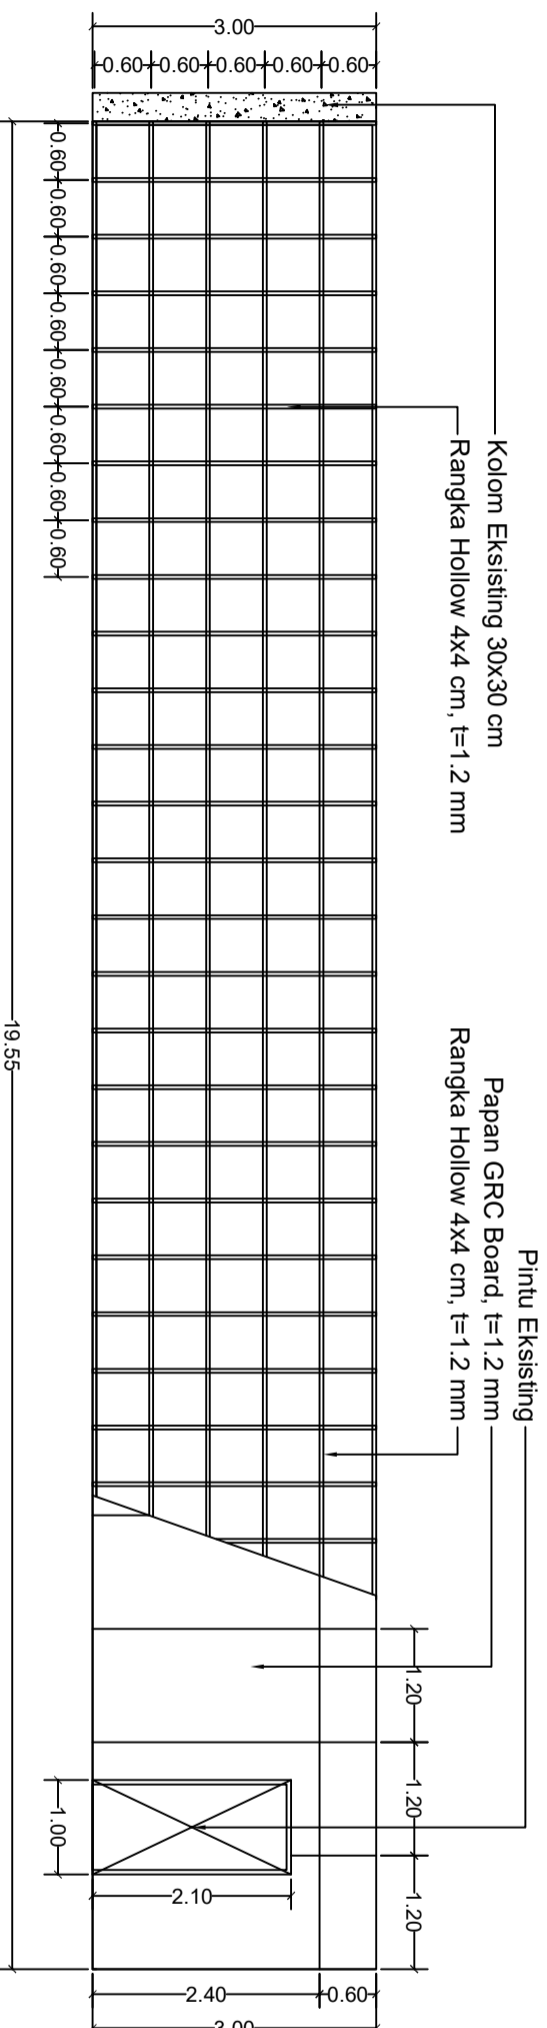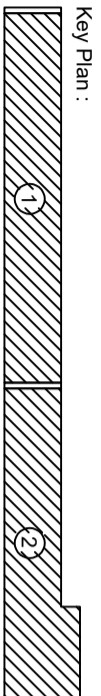


 PEMERINTAH KOTA YOGYAKARTA
 KEMANTREN NGAMPILAN
 KELURAHAN NGAMPILAN
 KAMPUNG PATUK
 KAMPUNG PATUK
 KAMPUNG PATUK

KEGIATAN

PEMBUATAN TAMAN KAMPUNG
 BAKPIA DAN WISATA BUDAYA
 KAMPUNG PATUK

PEKERJAAN

KONSULTAN PERENCANA
 PEMBUATAN TAMAN KAMPUNG
 BAKPIA DAN WISATA BUDAYA
 KAMPUNG PATUK

LOKASI

KAMPUNG PATHUK RW 05,
 NGAMPILAN, DIY

TAHUN ANGGARAN

2022

CATATAN

MEMERIKSA/MENYETUJI
 PEJABAT PEMBUAT KOMITMEN



ISTIKHOMAH, SE
 NIP. 19791021 200504 2 001
 DIBUAT OLEH
 P.T. DAKSINATAMA KONSULTAN
 INDONESIA

SIGIT PRIYANTO
 DIREKTUR

JUDUL GAMBAR SKALA

Dinding GRC
 Lorong Sisi Barat
 (1) & (2) 1 : 80

KODE NO.LBR JML.LBR

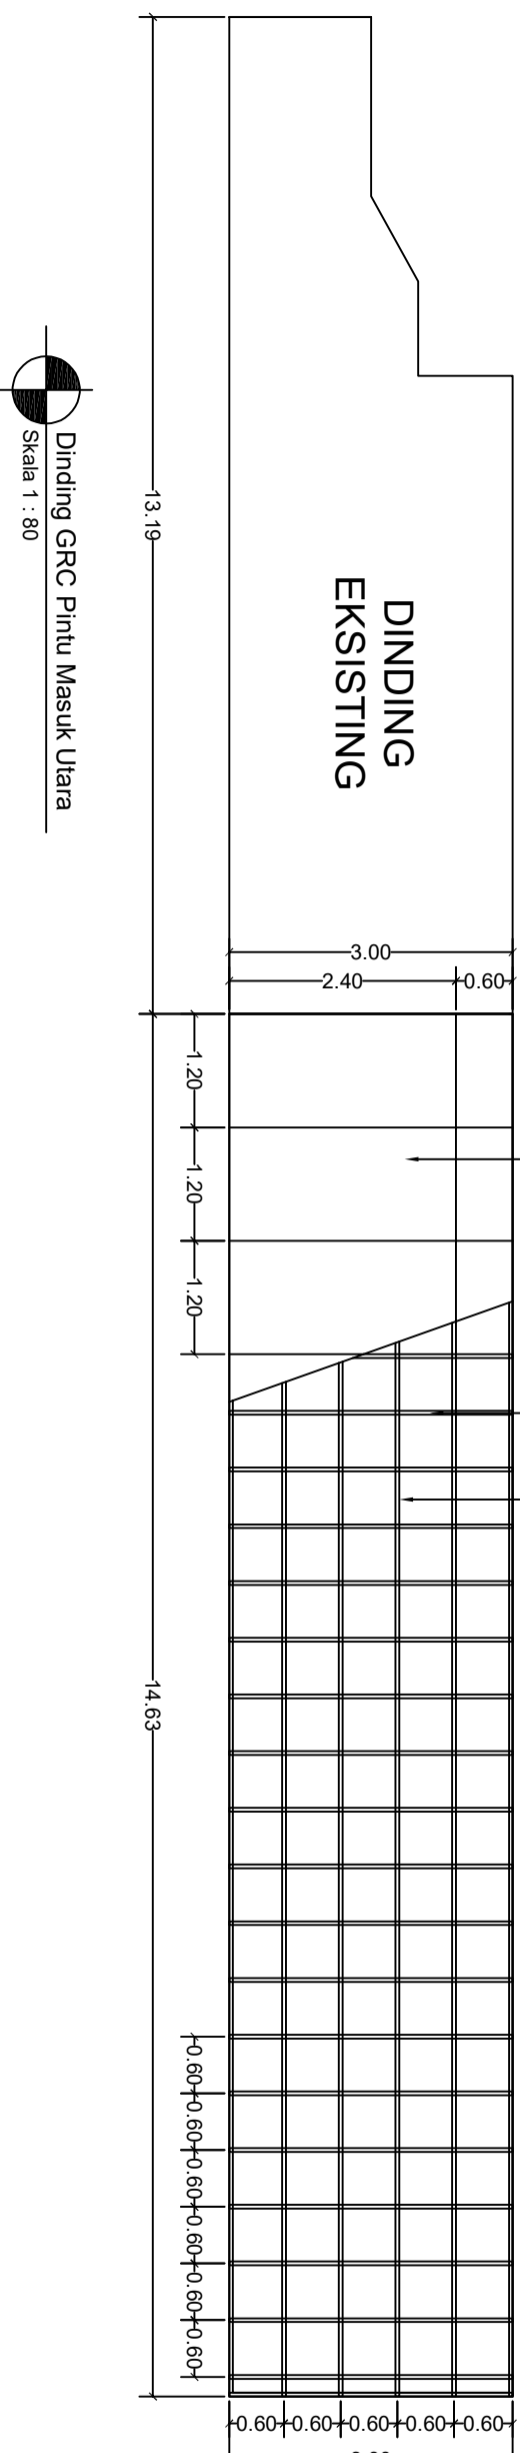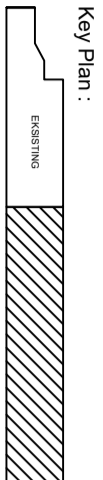

Dinding GRC Pintu Masuk Utara
Skala 1 : 80



PEMERINTAH KOTA YOGYAKARTA
KEMANTREN NGAMPILAN
KELURAHAN NGAMPILAN
Jl. Pahladipinrang 100
55122
HOTLINE SMS : 08122792001 | HOTLINE EMAIL : sip@dbkboke.go.id
KEMANTREN : sip@dbkboke.go.id

KEGIATAN

PEMBUATAN TAMAN KAMPUNG
BAKPIA DAN WISATA BUDAYA
KAMPUNG PATUK

PEKERJAAN

KONSULTAN PERENCANA
PEMBUATAN TAMAN KAMPUNG
BAKPIA DAN WISATA BUDAYA
KAMPUNG PATUK

LOKASI

KAMPUNG PATUK RW 05,
NGAMPILAN, DIY

TAHUN ANGGARAN

2022

CATATAN

MEMERIKSA/MENYETUJI
PEJABAT PEMBUAT KOMITMEN

ISTIKHOMAH, SE
NIP. 19791021 200504 2 001

DIBUAT OLEH
PT. DAKSINATAMA KONSULTAN
INDONESIA

SIGIT PRIYANTO
DIREKTUR

JUDUL GAMBAR	SKALA
Dinding GRC Pintu Masuk Utara	1 : 80

KODE	NO.LBR	JML.LBR



PEMERINTAH KOTA YOGYAKARTA
 KEMENTERAN NGAMPILAN
 KELURAHAN NGAMPILAN
 Kantor Kelurahan Ngampilan
 Jl. Pahladipinrang 100
 Ngampilan, Kecamatan Ngampilan, Kota Yogyakarta
 55122
 HOTLINE SMS : 08122702071 HOTLINE EMAIL : kpl@ngampilan.go.id
 WEBSITE : www.ngampilan.go.id

KEGIATAN

PEMBUATAN TAMAN KAMPUNG
 BAKPIA DAN WISATA BUDAYA
 KAMPUNG PATUK

PEKERJAAN

KONSULTAN PERENCANA
 PEMBUATAN TAMAN KAMPUNG
 BAKPIA DAN WISATA BUDAYA
 KAMPUNG PATUK

LOKASI


KAMPUNG PATHUK RW 05,
 NGAMPILAN, DIY

TAHUN ANGGARAN

2022


CATATAN

<p>MEMERIKSA/MENYETUJII PEJABAT PEMBUAT KOMITMEN</p>		
<p>ISTIKHOMAH, SE NIP. 19791021 200504 2 001 DIBUAT OLEH P.T. DAKSINATAMA KONSULTAN INDONESIA</p>		
<p>SIGIT PRIYANTO DIREKTUR</p>		
JUDUL GAMBAR	SKALA	
Tampak Depan Tampak Kanan Rangka Tempat Duduk	1 : 25	
KODE	NO.LBR	JML.LBR

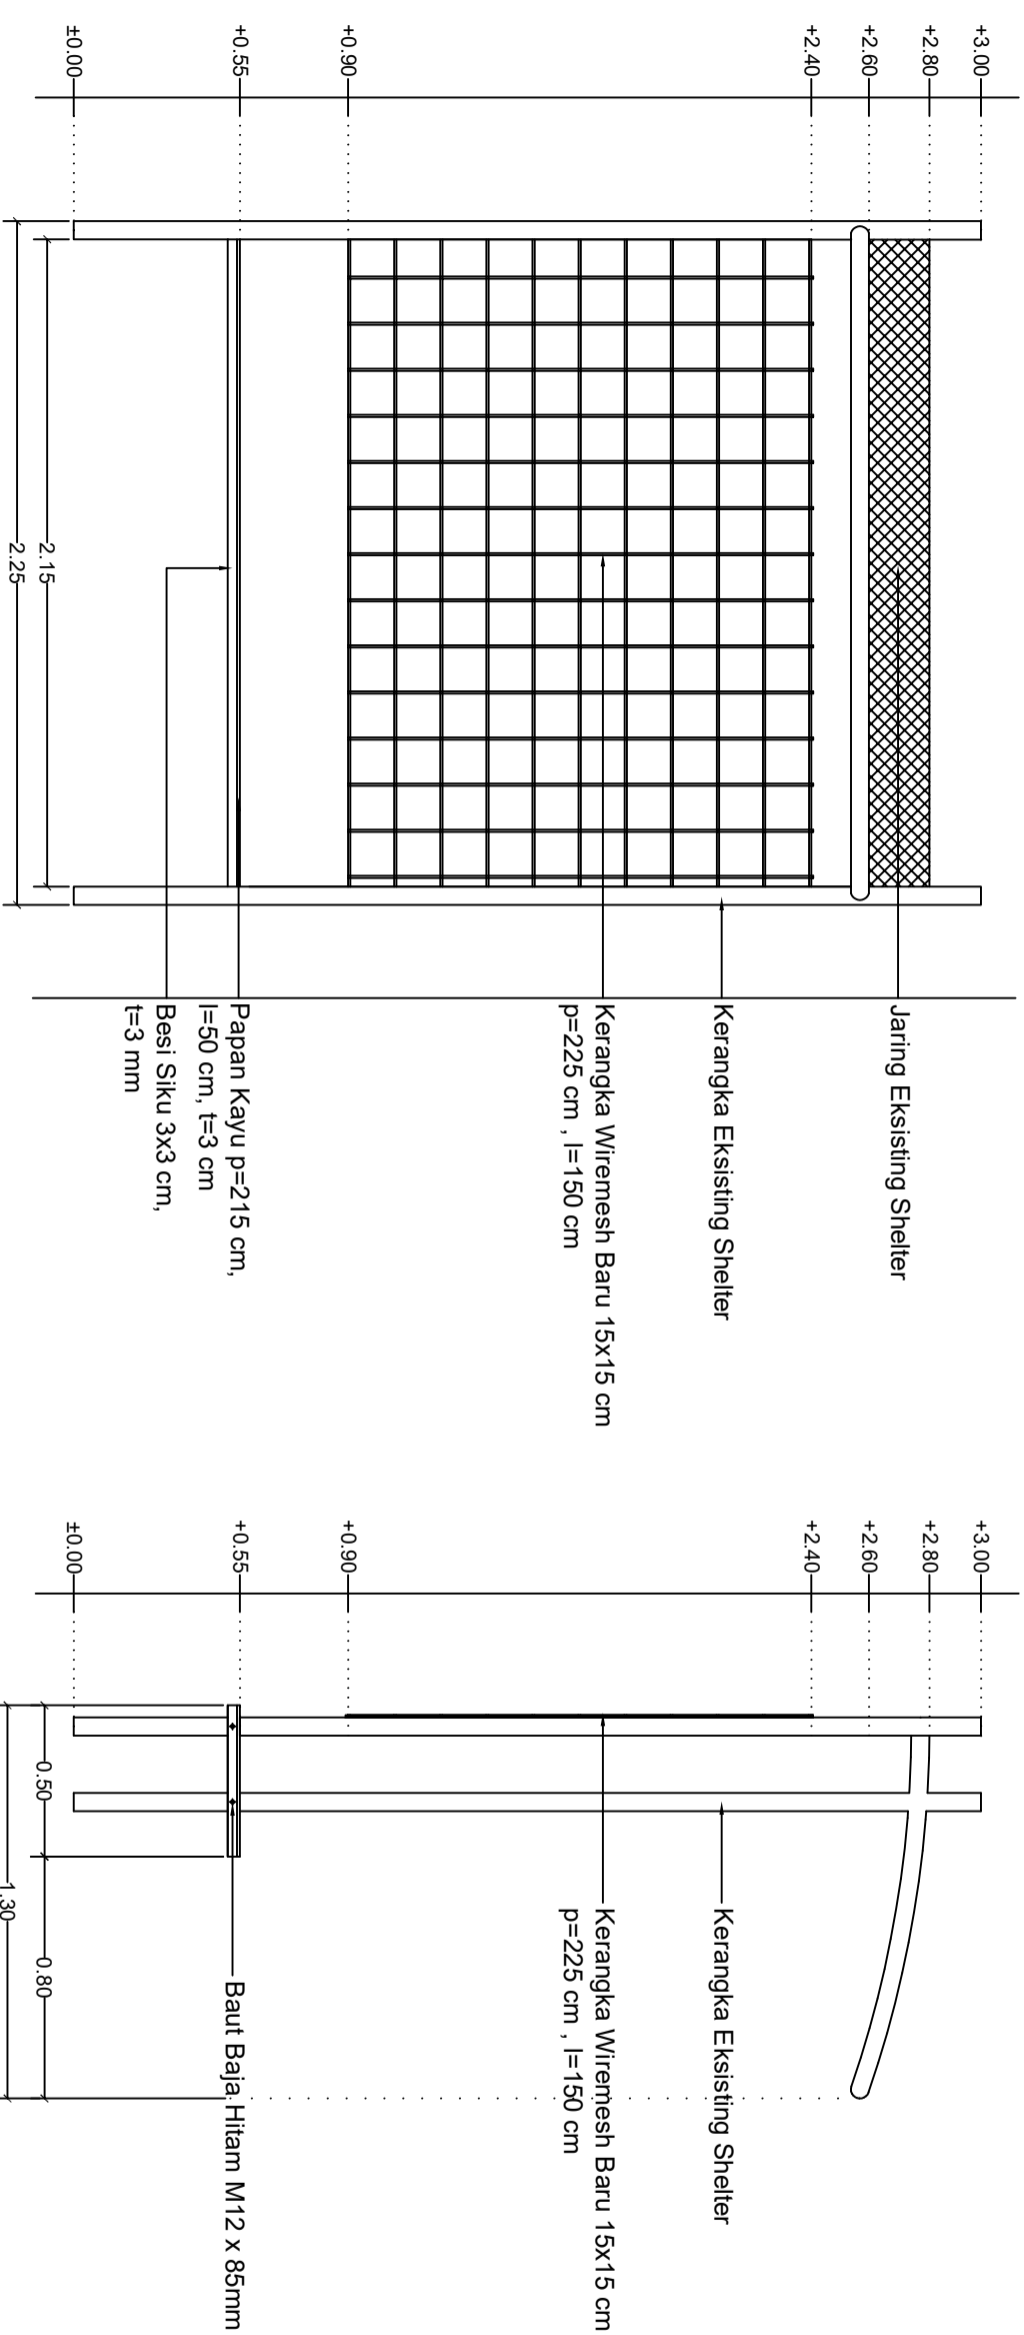

Tampak Depan
 Skala 1 : 25

Tampak Kanan
 Skala 1 : 25

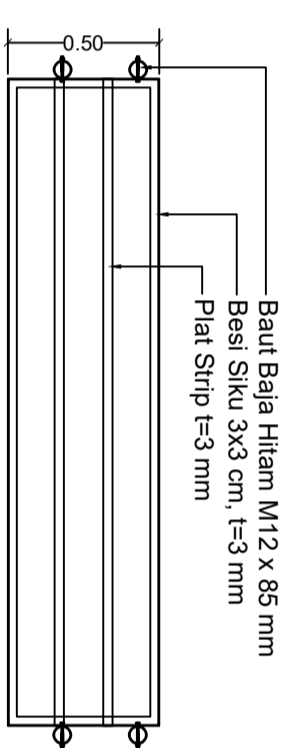

Rangka Tempat Duduk
 Skala 1 : 25

Baut Baja Hitam M12 x 85 mm
 Besi Siku 3x3 cm, t=3 mm
 Plat Strip t=3 mm

Papan Kayu p=215 cm,
 l=50 cm, t=3 cm
 Besi Siku 3x3 cm,
 t=3 mm

Kerangka Wiremesh Baru 15x15 cm
 p=225 cm, l=150 cm

Kerangka Eksisting Shelter

Jaring Eksisting Shelter

Kerangka Wiremesh Baru 15x15 cm
 p=225 cm, l=150 cm

Kerangka Eksisting Shelter

Baut Baja Hitam M12 x 85mm



PEMERINTAH KOTA YOGYAKARTA
KEMENTERAN NGAMPILAN
KELURAHAN NGAMPILAN
Kelurahan Ngampilan
Jl. Pahlawan
HOTLINE SMS : 012720201 HOTLINE EMAIL : info@ngampilan.go.id
HOTLINE : 0271-8122181

KEGIATAN

PEMBUATAN TAMAN KAMPUNG
BAKPIA DAN WISATA BUDAYA
KAMPUNG PATUK

PEKERJAAN

KONSULTAN PERENCANA
PEMBUATAN TAMAN KAMPUNG
BAKPIA DAN WISATA BUDAYA
KAMPUNG PATUK

LOKASI

KAMPUNG PATHUK RW 05,
NGAMPILAN, DIY

TAHUN ANGGARAN

2022

CATATAN

MEMERIKSAMENYETUJI
PEJABAT PEMBUAT KOMITMEN

ISTIKHOMAH,SE
NIP. 19791021 200504 2 001

DIBUAT OLEH
PT. DAKSINATAMA KONSULTAN
INDONESIA

SIGIT PRIYANTO
DIREKTUR

JUDUL GAMBAR SKALA

Kerangka Lettering 1 : 50
Lettering Kampung Pathuk 1 : 20

KODE NO.LBR JML.LBR

PEMERINTAH KOTA YOGYAKARTA
KEMENTERAN NGAMPILAN
KELURAHAN NGAMPILAN
Kelurahan Ngampilan
Jl. Pahlawan
HOTLINE SMS : 012720201 HOTLINE EMAIL : info@ngampilan.go.id
HOTLINE : 0271-8122181

KEGIATAN

PEMBUATAN TAMAN KAMPUNG
BAKPIA DAN WISATA BUDAYA
KAMPUNG PATUK

PEKERJAAN

KONSULTAN PERENCANA
PEMBUATAN TAMAN KAMPUNG
BAKPIA DAN WISATA BUDAYA
KAMPUNG PATUK

LOKASI

KAMPUNG PATHUK RW 05,
NGAMPILAN, DIY

TAHUN ANGGARAN

2022

CATATAN

MEMERIKSAMENYETUJI
PEJABAT PEMBUAT KOMITMEN

ISTIKHOMAH,SE
NIP. 19791021 200504 2 001


DIBUAT OLEH
PT. DAKSINATAMA KONSULTAN
INDONESIA

SIGIT PRIYANTO
DIREKTUR

JUDUL GAMBAR SKALA

Kerangka Lettering 1 : 50
Lettering Kampung Pathuk 1 : 20

KODE NO.LBR JML.LBR

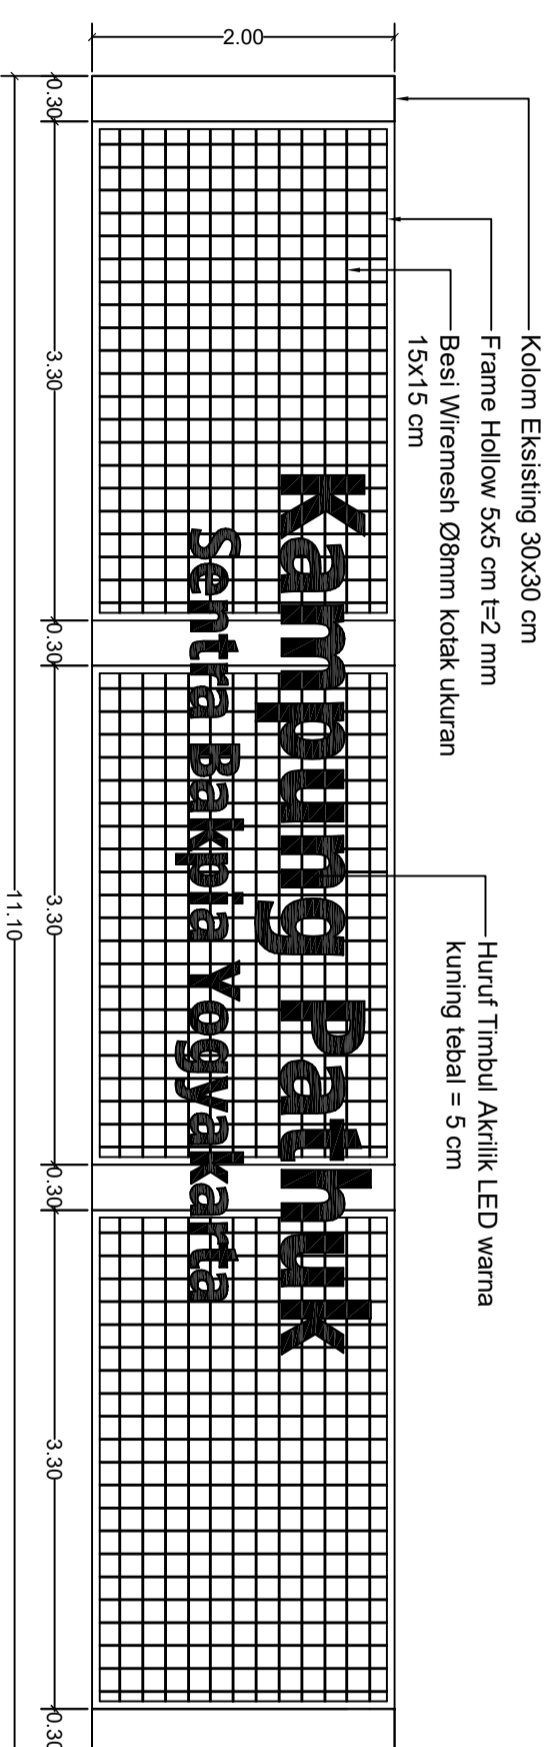

Kerangka Lettering
Skala 1 : 50

0.40
0.55
0.30
0.20
Kampung Pathuk
Sentra Bakpia Yogyakarta

Lettering Kampung Pathuk
Skala 1 : 20



PEMERINTAH KOTA YOGYAKARTA
KEMANTREN NGAMPILAN
KELURAHAN NGAMPILAN



Jl. Pongkodingan No. 100, Komplek Perkotaan Ngampilan, Kecamatan Ngampilan, Kabupaten Gunungkidul, Yogyakarta 55851
HOTLINE SMS : 08112270201 | HOTLINE EMAIL : info@ptdaksinatama.com
WEBSITE : www.ptdaksinatama.com

KEGIATAN

PEMBUATAN TAMAN KAMPUNG
BAKPIA DAN WISATA BUDAYA
KAMPUNG PATUK

PEKERJAAN

KONSULTAN PERENCANA
PEMBUATAN TAMAN KAMPUNG
BAKPIA DAN WISATA BUDAYA
KAMPUNG PATUK

LOKASI

KAMPUNG PATHUK RW 05,
NGAMPILAN, DIY

TAHUN ANGGARAN

2022


CATATAN

MEMERIKSA/MENYETUJI
PEJABAT PEMBUAT KOMITMEN


ISTIKHOMAH, SE
NIP. 19791021 200504 2 001
DIBUAT OLEH
PT. DAKSINATAMA CONSULTAN
INDONESIA

SIGIT PRIYANTO
DIREKTUR


JUDUL GAMBAR	SKALA	
Trotoar Sisi Timur Area Perbaikan	1 : 100	
Trotoar	1 : 60	
Detail Potongan A-A	1 : 10	
KODE	NO.LBR	JML.LBR

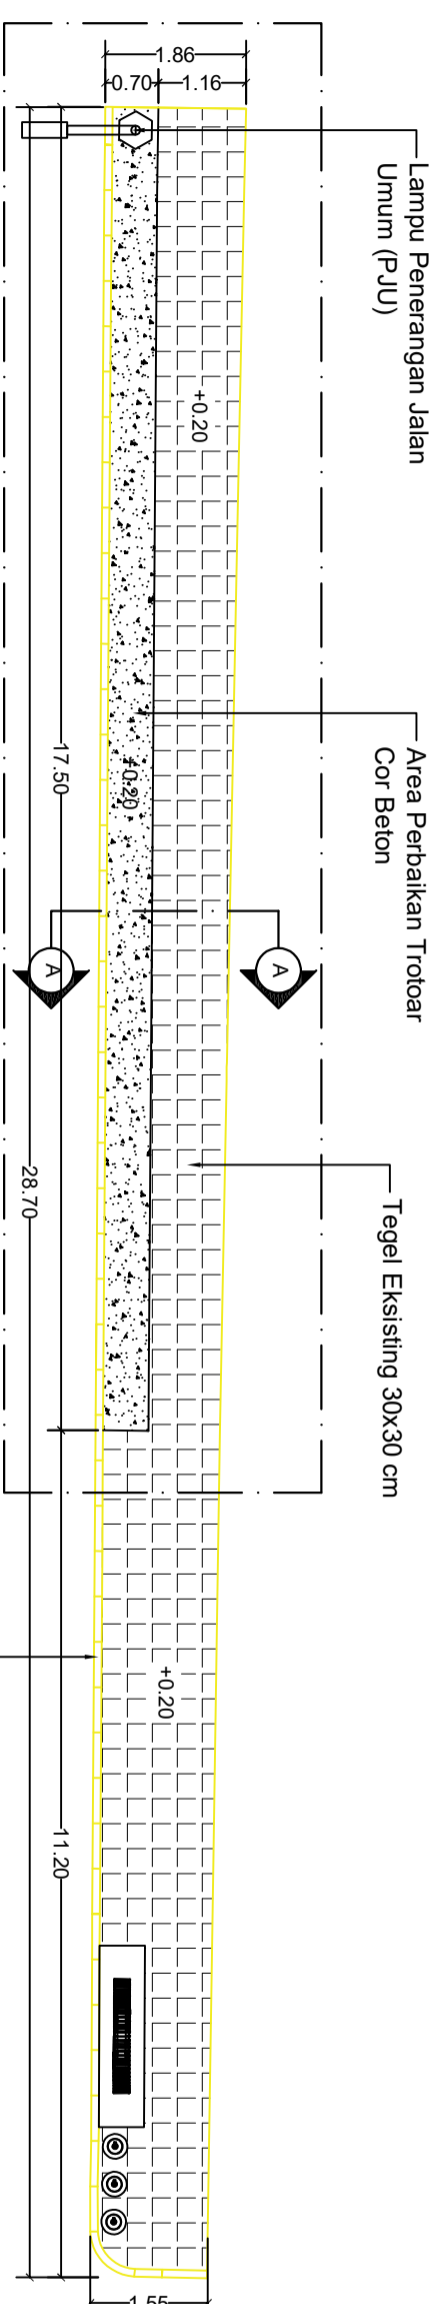

Trotoar Sisi Timur
Skala 1 : 100

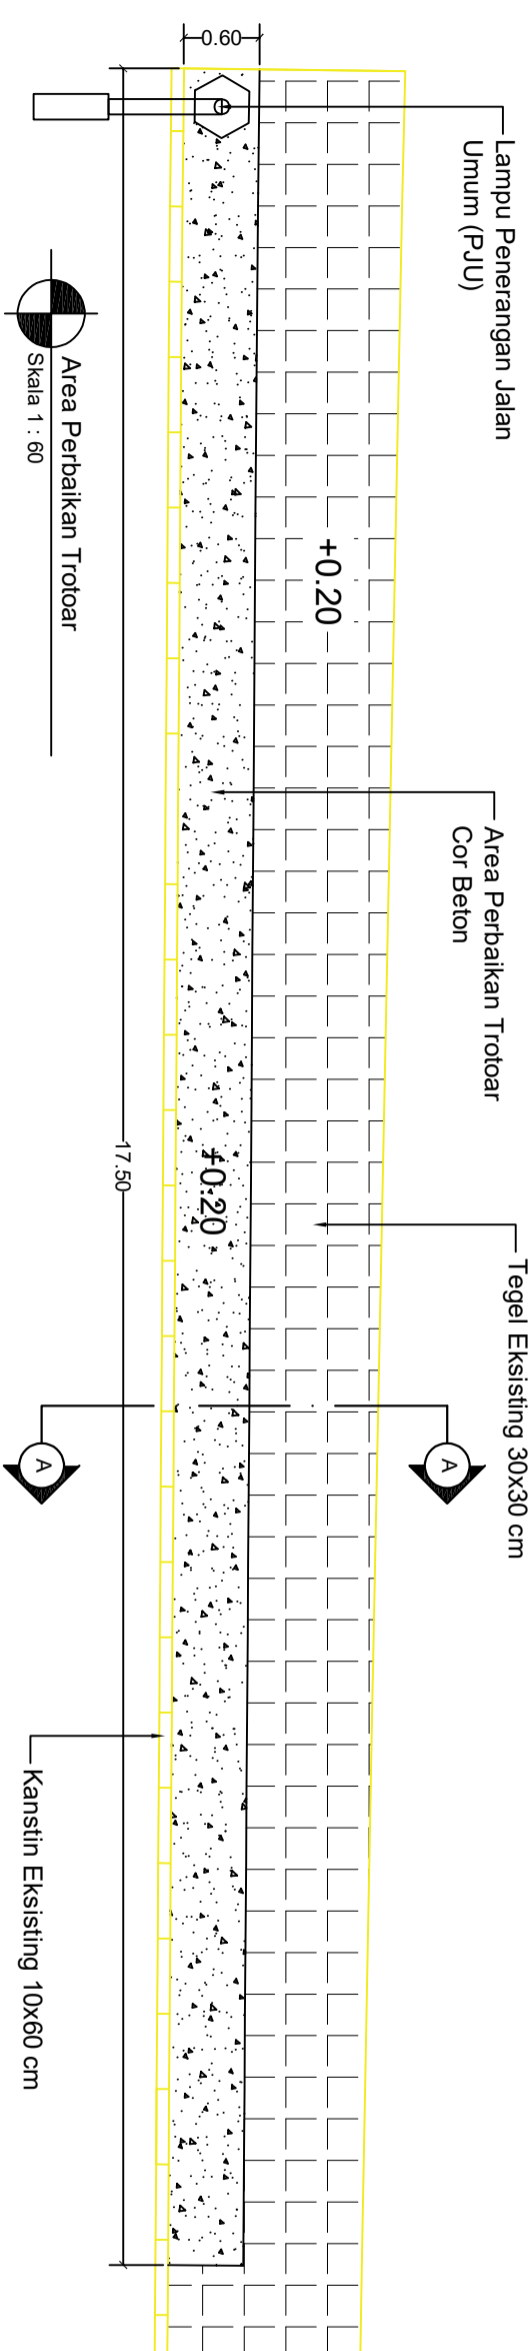

Area Perbaikan Trotoar
Skala 1 : 60

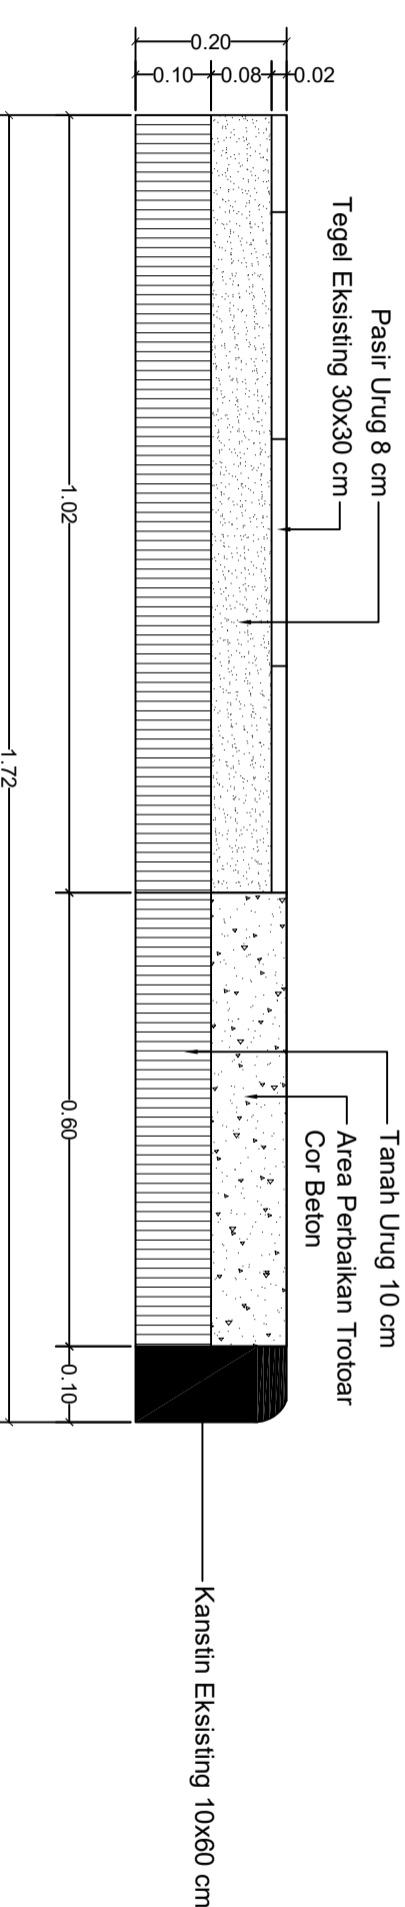

Detail Potongan A-A
Skala 1 : 10



PEMERINTAH KOTA YOGYAKARTA
 KEMANTREN NGAMPILAN
 KELURAHAN NGAMPILAN
 Kantor Kelurahan Ngampilan, Jl. Pahlawan No. 10, Ngampilan, Yogyakarta 55132
 Telp. (0271) 812218 Fax. (0271) 812218
 HOTLINE SMS: 0812270201 HOTLINE EMAIL: kpl@ngampilan.go.id
 WEBSITE: www.ngampilan.go.id

KEGIATAN

PEMBUATAN TAMAN KAMPUNG
 BAKPIA DAN WISATA BUDAYA
 KAMPUNG PATUK

PEKERJAAN

KONSULTAN PERENCANA
 PEMBUATAN TAMAN KAMPUNG
 BAKPIA DAN WISATA BUDAYA
 KAMPUNG PATUK

LOKASI

KAMPUNG PATHUK RW 05,
 NGAMPILAN, DIY

TAHUN ANGGARAN

2022

CATATAN


MEMERIKSA/MENYETUJI
 PEJABAT PEMBUAT KOMITMEN

ISTIKHOMAH, SE
 NIP. 19791021 200504 2 001
DIBUAT OLEH
 PT. DAKSINATAMA KONSULTAN
 INDONESIA


SIGIT PRIYANTO
 DIREKTUR

JUDUL GAMBAR	SKALA
Tatanan Pot Batu	1 : 100
Pot Tanaman	1 : 10
Potongan A-A	1 : 10
Pot & Tanaman	1 : 10


KODE	NO.LBR	JML.LBR

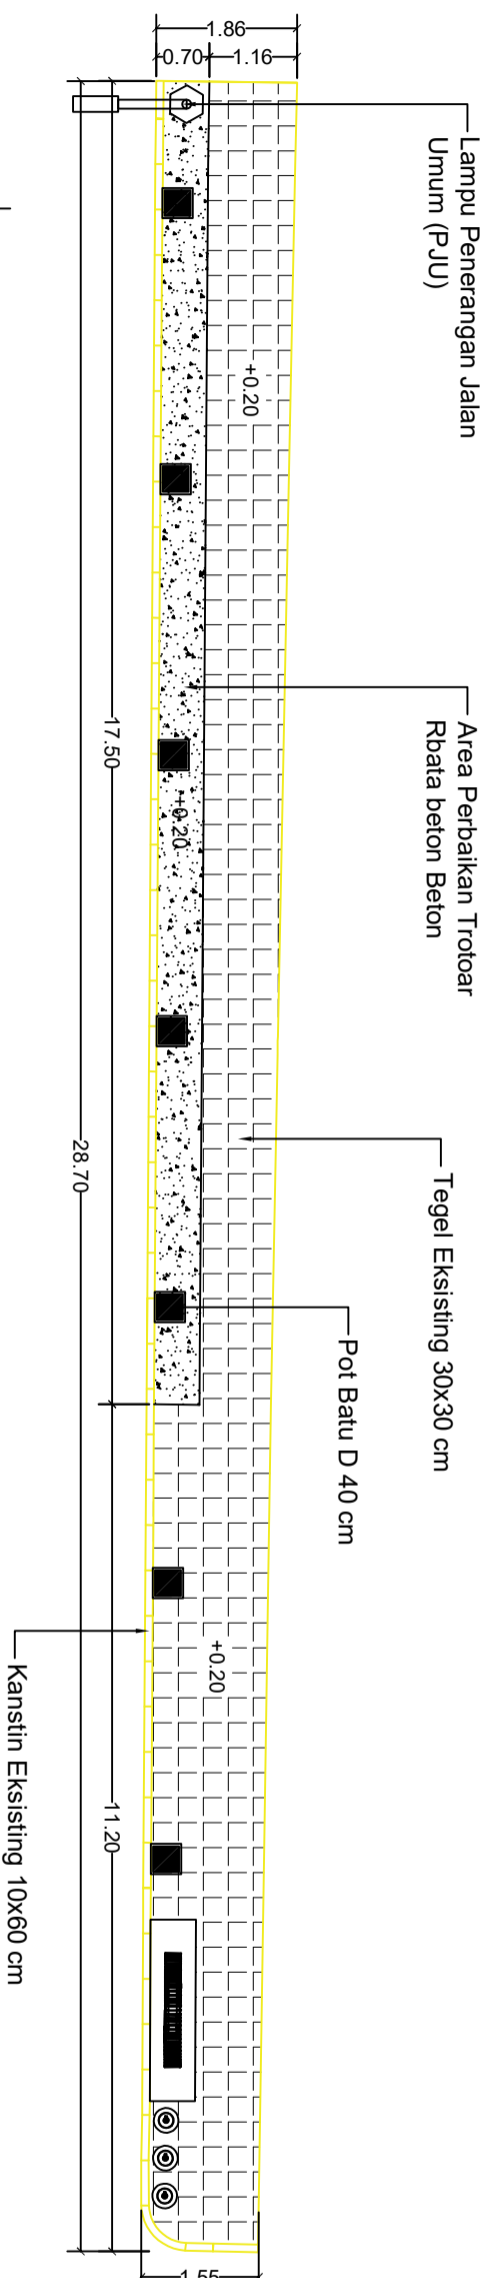


Tatanan Pot Batu
 Skala 1 : 100

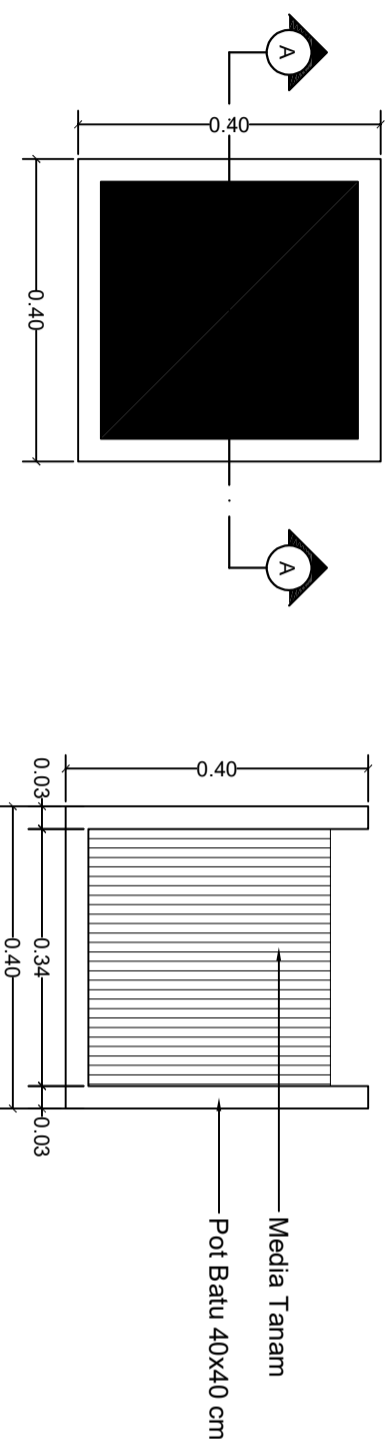


Potongan A-A
 Skala 1 : 10

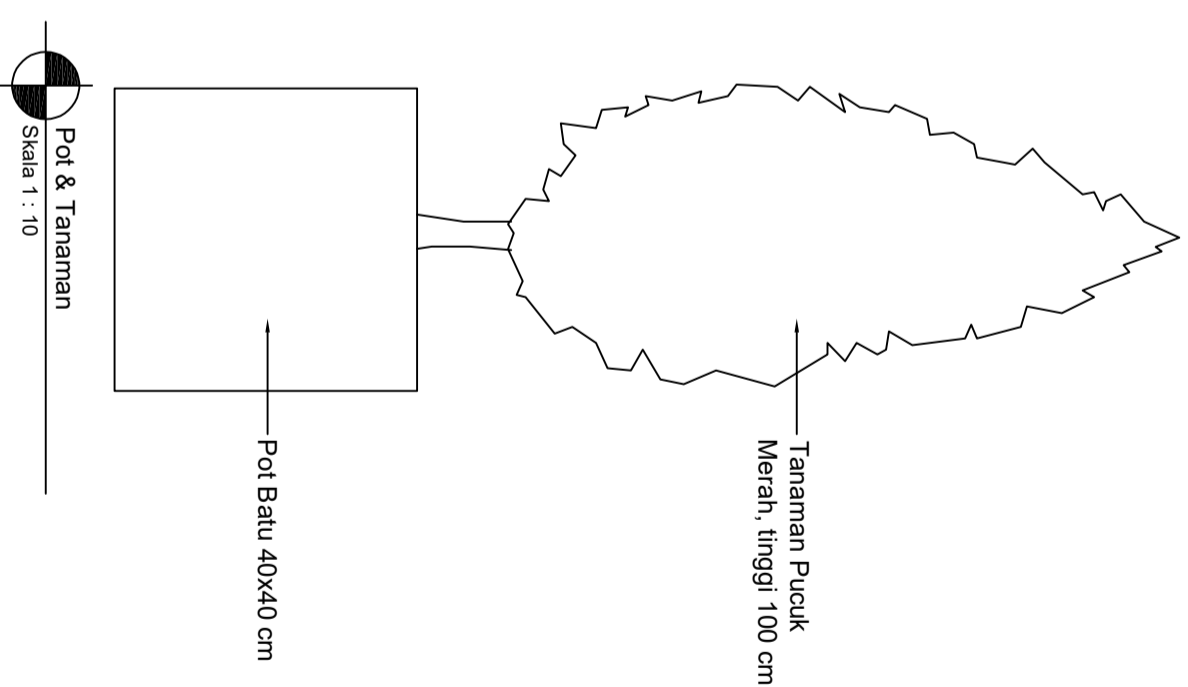

Pot & Tanaman
 Skala 1 : 10

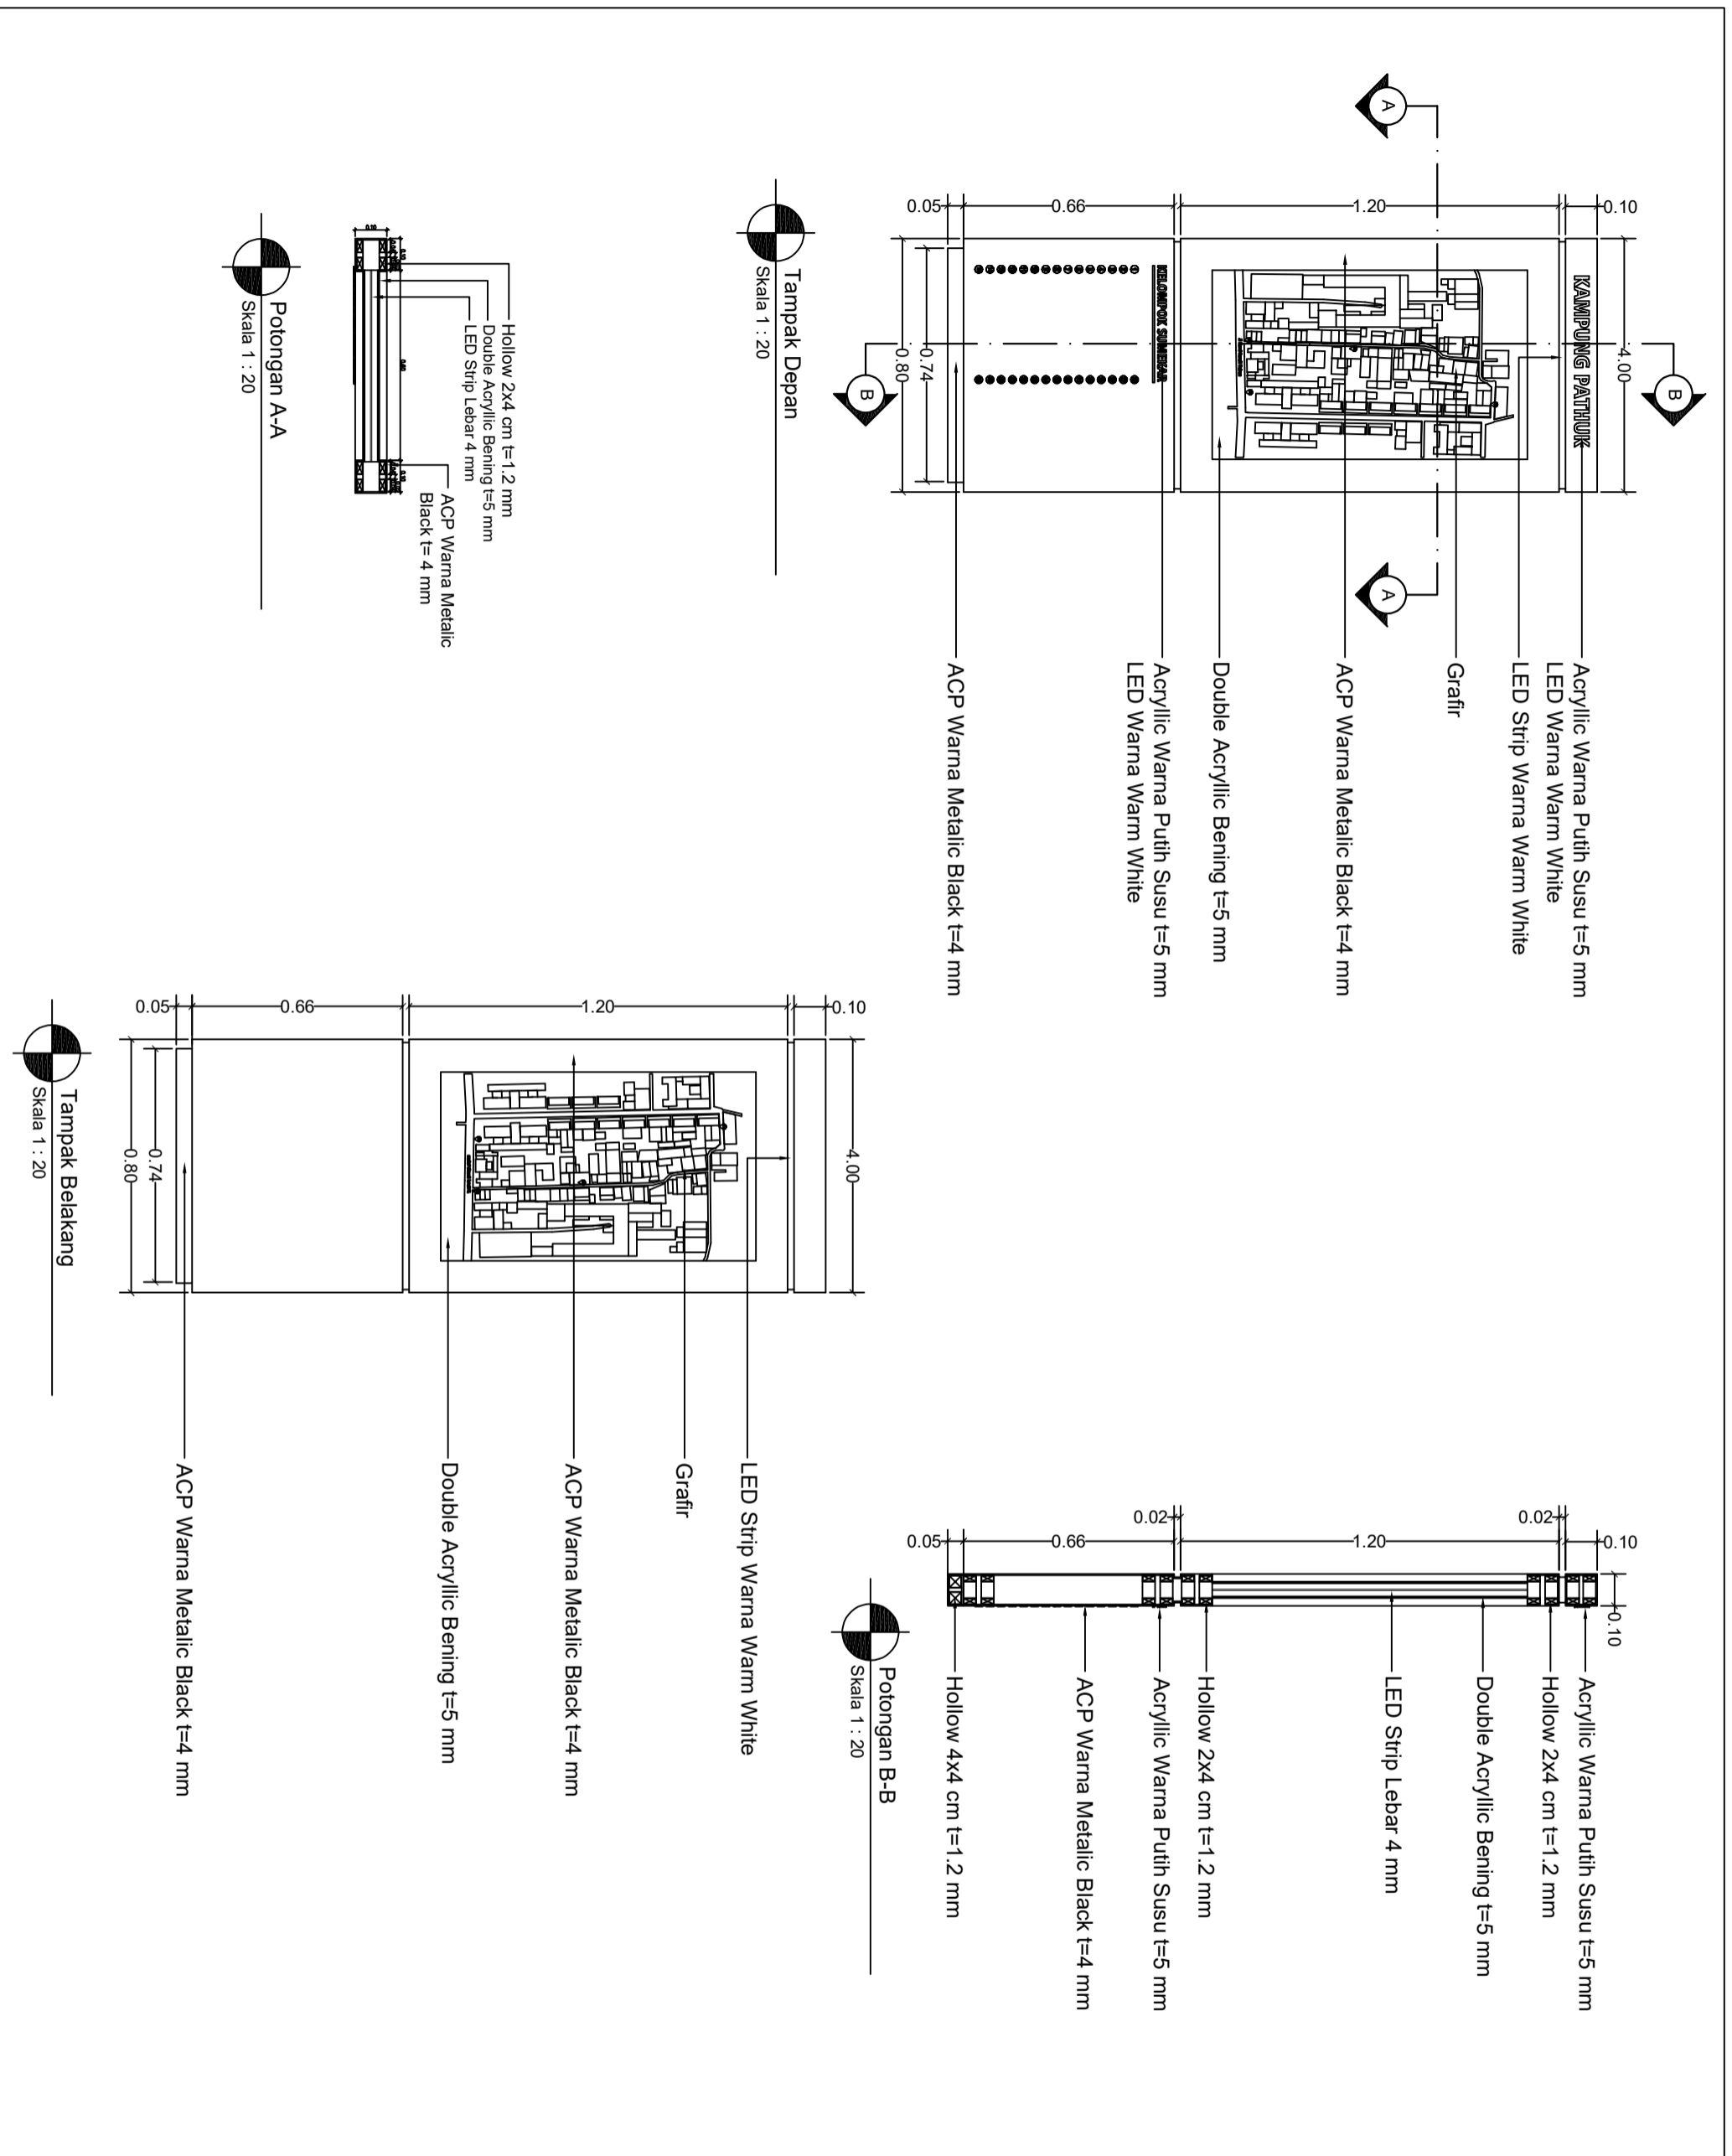

 <p>PEMERINTAH KOTA YOGYAKARTA KEMENTERIAN NGAMPILAN KELUARAHAN NGAMPILAN</p> <p><i>Indonesian Language</i> Indonesian Language</p> <p>Jl. Pahladangan No. 101 Kantor Kecamatan Ngemplan HOTLINE SMS : 0812270201 HOTLINE EMAIL : ngemplan@yogyakarta.go.id KELOMPOK : ngemplan2023</p>		
KEGIATAN		
PEMBUATAN TAMAN KAMPUNG BAKPIA DAN WISATA BUDAYA KAMPUNG PATUK		
PEKERJAAN		
KONSULTAN PERENCANA PEMBUATAN TAMAN KAMPUNG BAKPIA DAN WISATA BUDAYA KAMPUNG PATUK		
LOKASI		
KAMPUNG PATHUK RW 05, NGAMPILAN, DIY		
TAHUN ANGGARAN		
2022		
CATATAN		
MEMERIKSA/MENYETUJI		
PEJABAT PEMBUAT KOMITMEN		
ISTIKHOMAH, SE NIP. 19791021 200504 2 001 DIBUAT OLEH PT. DAKSINATAMA KONSULTAN INDONESIA		
SIGIT PRIYANTO DIREKTUR		
JUDUL GAMBAR	SKALA	
Tampak Depan Tampak Belakang Potongan A-A Potongan B-B	1 : 20	
KODE	NO.LBR	JML.LBR